


Maximal
32 Sitzplätze

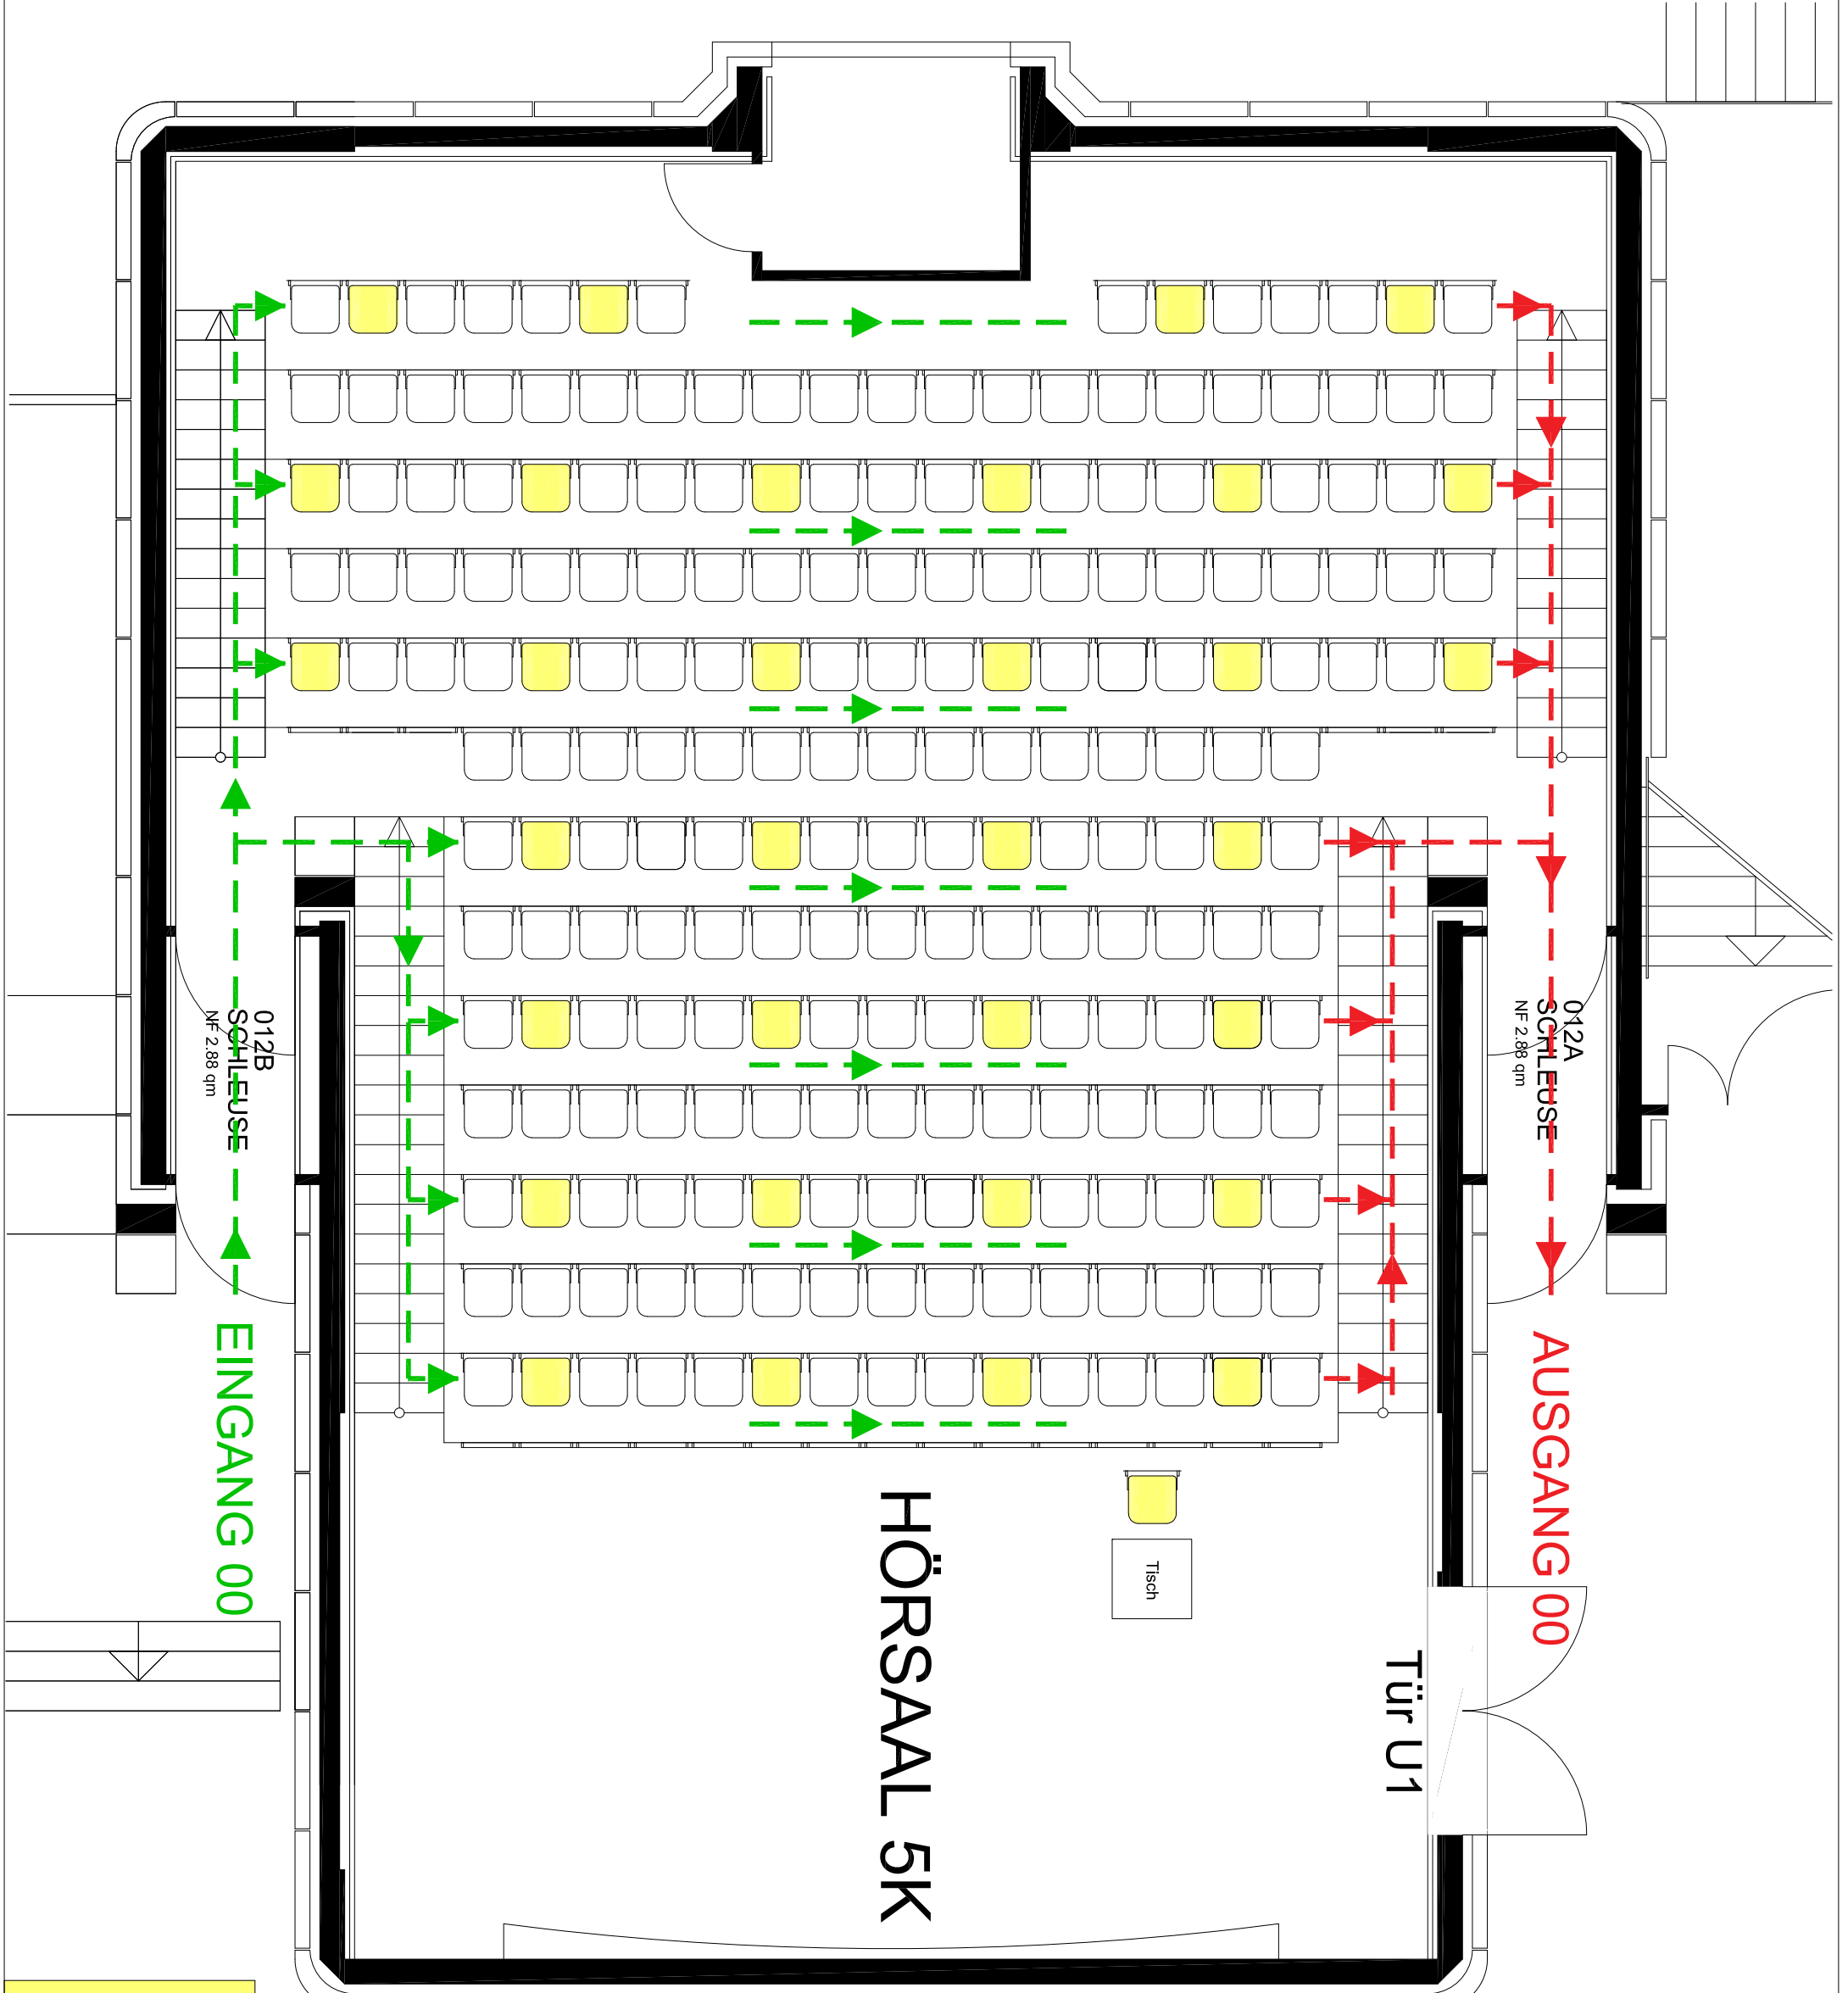

HÖRSAAL 5K

Tür U1

AUSGANG 00

EINGANG 00

012B
SCHLEUSE
NF 2,88 qm

012A
SCHLEUSE
NF 2,88 qm

Tisch