

AUSGANG 00

EINGANG 00


008 B
NF 3,20 qm

Schrank

Schrank

HÖRSAAL 6 E

Tür U1

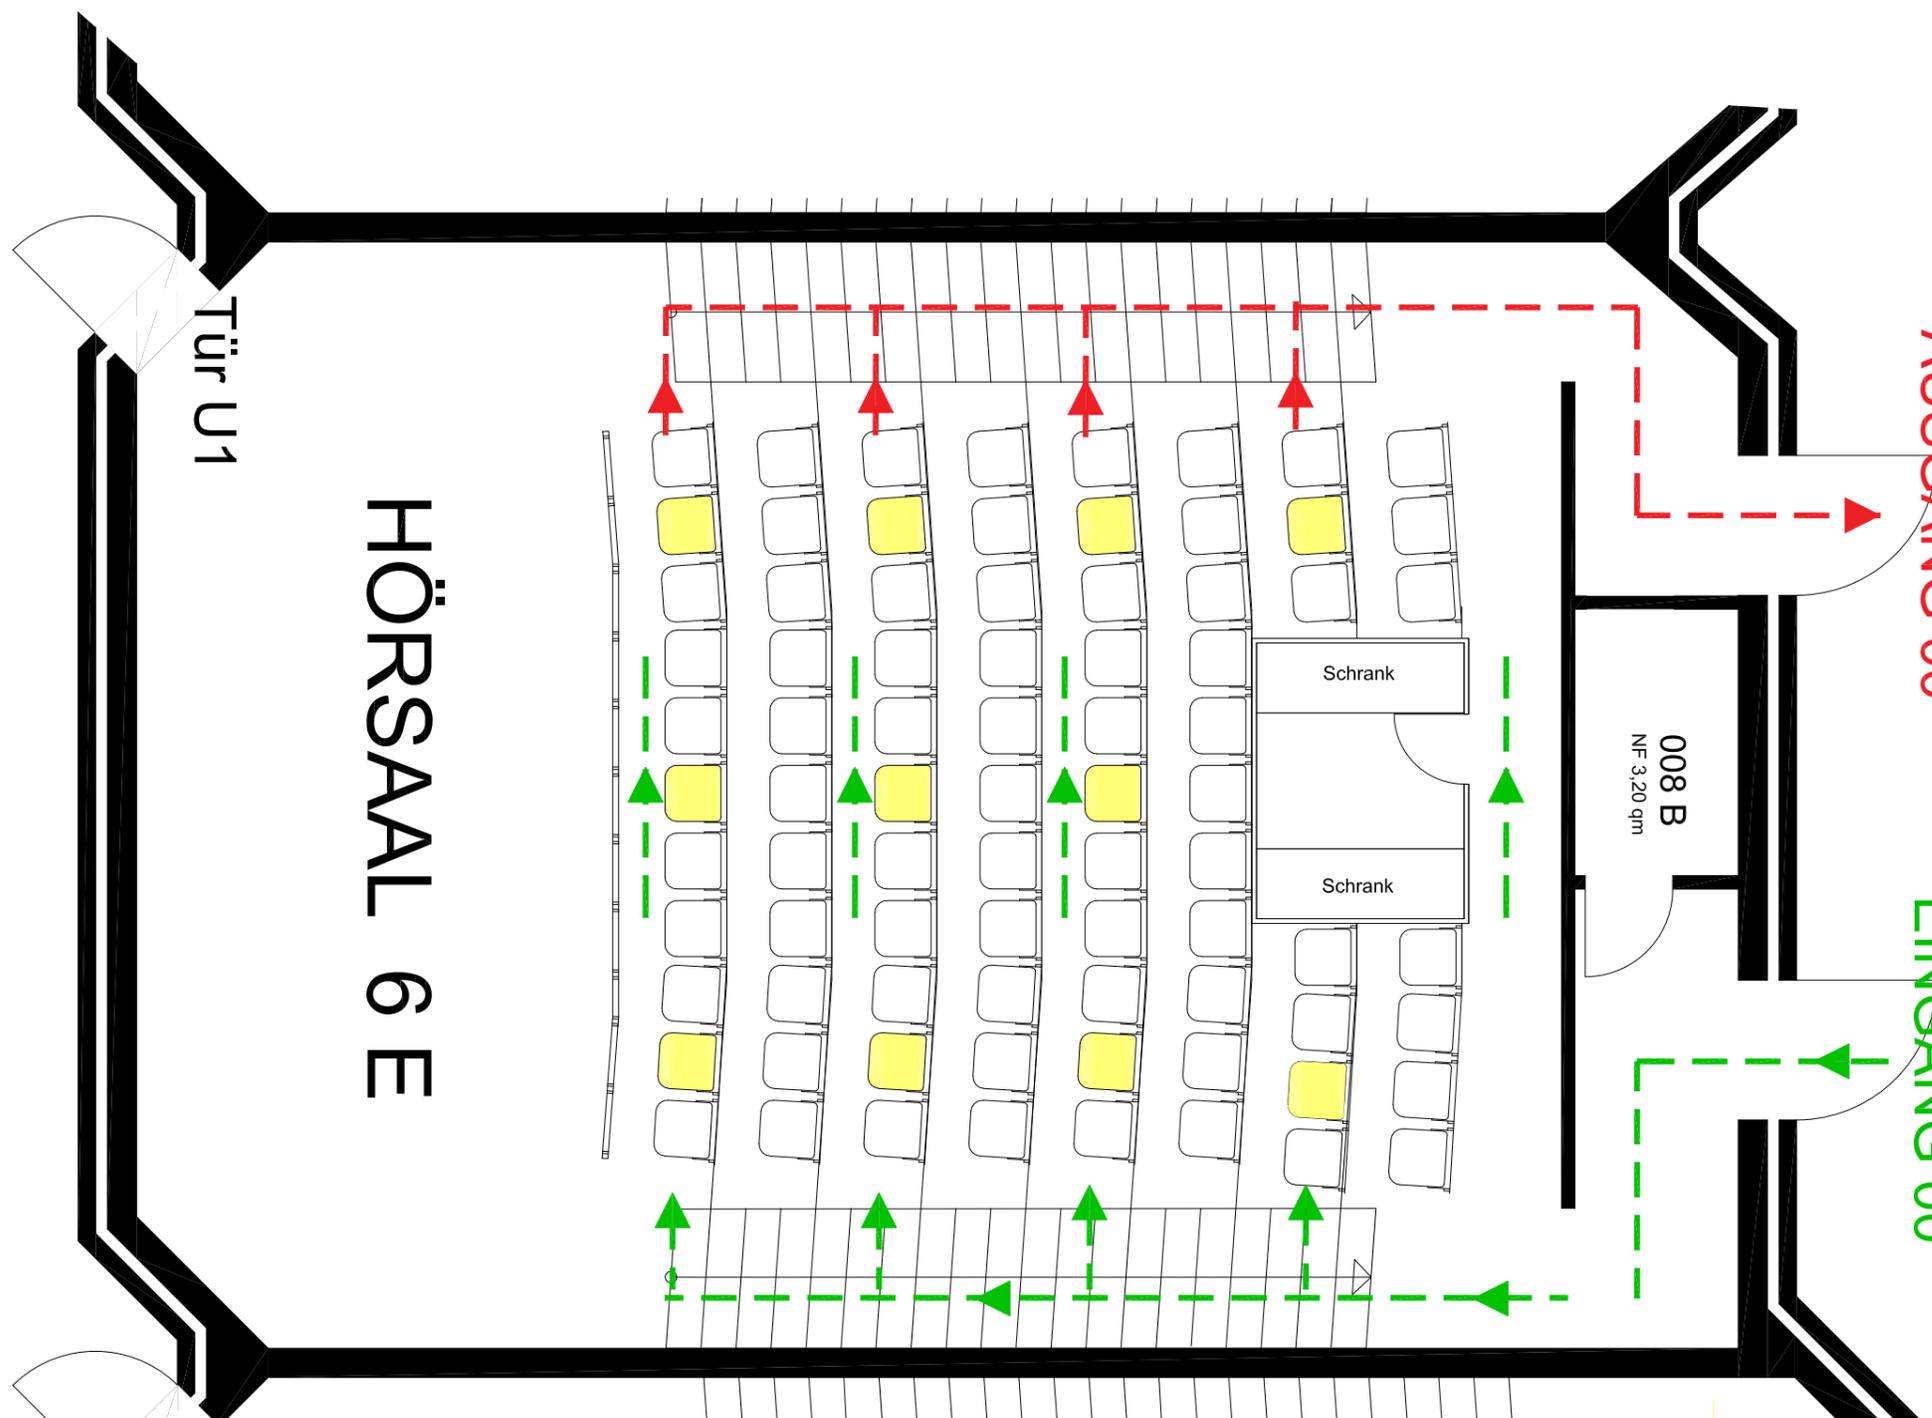

Maximal

11 Sitzplätze