


AUSGANG U1

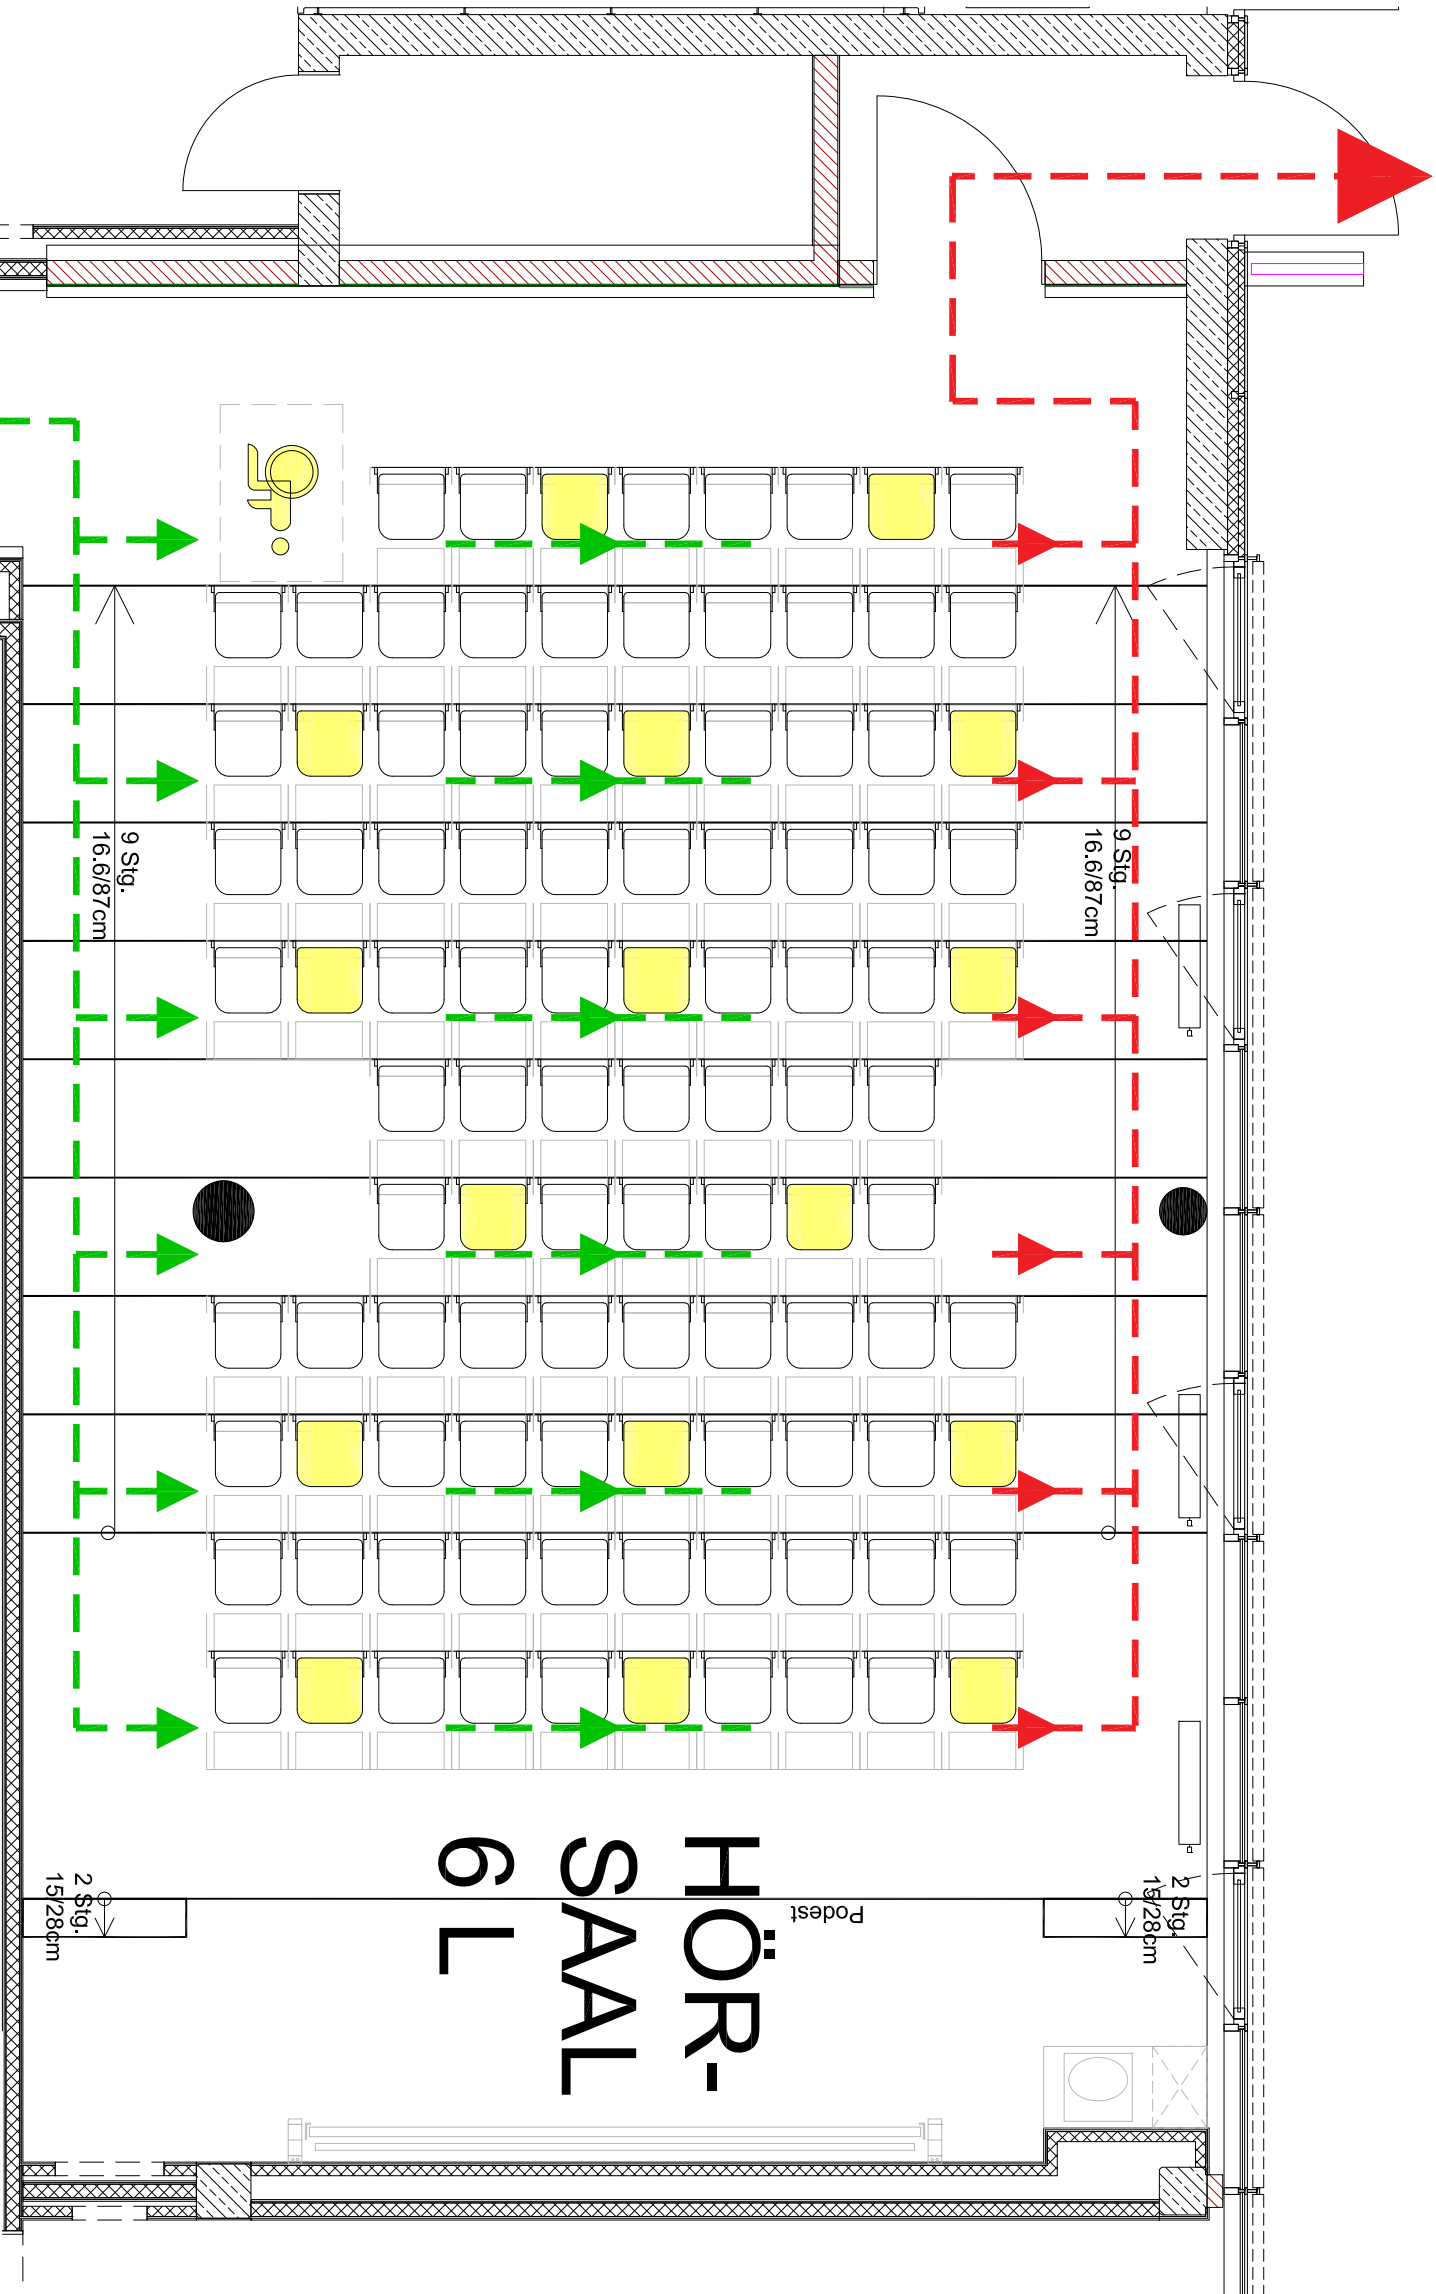

HÖR-
SAAL
6 L

EINGANG U1

Maximal
16 Sitzplätze
1 Rollstuhlplatz